



Communauté de communes de la
petite Montagne

Plan Local d'Urbanisme D'ARINTHOD

13. Droit de Préemption Urbain Périmètre d'application Planches au 1/5000°

- Révision prescrite le 9 février 2016
- Dossier arrêté le 18.12.2017
- PLU approuvé le

Vu pour rester annexé à la délibération du Conseil
Communautaire du

SOLiHA
SOLIDAIRES POUR L'HABITAT

JURA

32 rue Rouget de Lisle - BP 20460 - 39007 LONS LE SAUNIER CEDEX

☎ : 03 84 86 19 10 / 📠 : 03 84 86 19 19

Email : contact@jura.soliha.fr **site internet :** www.jura.soliha.fr



SCIENCES ENVIRONNEMENT


Bureau d'études d'ingénierie, conseils
et services

AGENCE DE BESANCON – Siège social - 6, boulevard Diderot - 25000
BESANCON

☎ : 03.81.53.02.60

Email : besancon@sciences-environnement.fr

site internet : www.sciences-environnement.fr

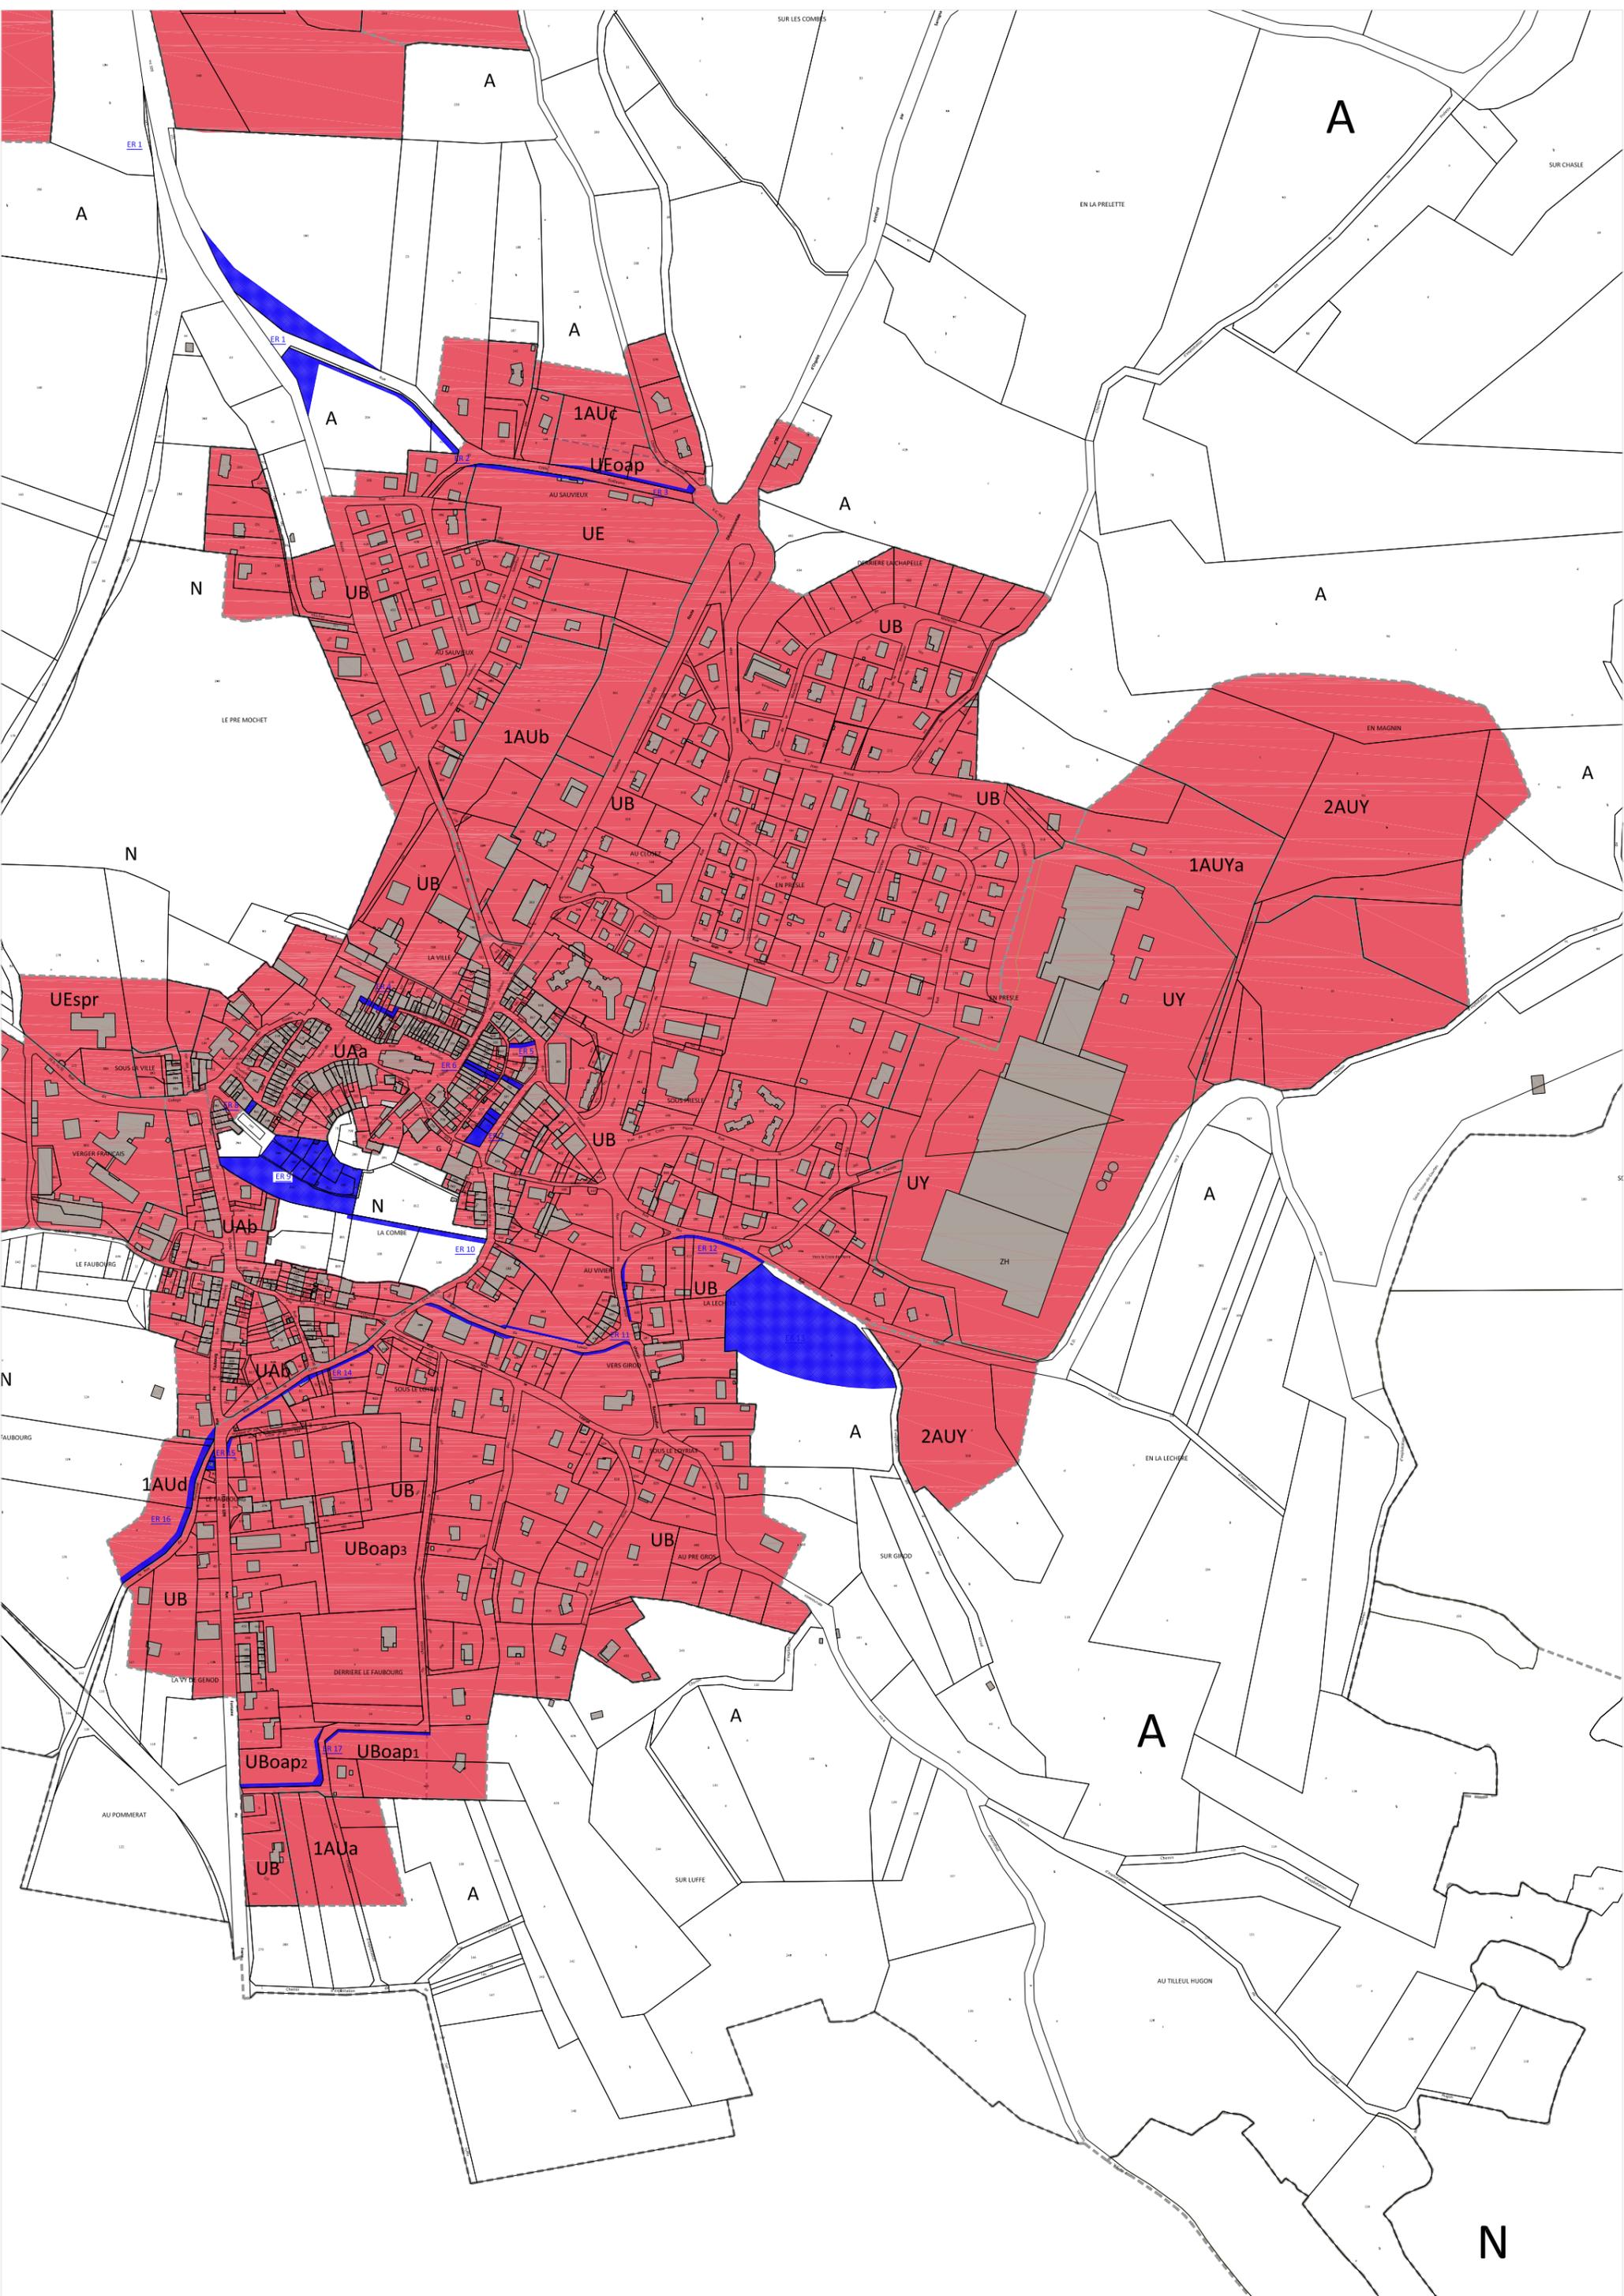

A

A

A

A

A

1AUc

UEoap

UE

A

N

UB

UB

A

LE PRE MOUET

1AUb

2AUy

N

UB

UB

1AUYa

UY

UESpr

UAa

UB

UY

UAb

N

UB

2AUy

A

N

UAa

UB

A

FAUBOURG

1AUd

UB

2AUy

A

UBoap3

UB

N

UB

UBoap2

1AUa

UB

UBoap1

A

SUR LUFFE

AU POMMERAT

LA VY DE GENOD

DERRIERE LE FAUBOURG

SUR GARD

AU PRE GROS

AU TILLEUL HUGON

N

