



Communauté de communes de la
petite Montagne

Plan Local d'Urbanisme D'ARINTHOD

12. Zonage d'assainissement

- Révision prescrite le 9 février 2016
- Dossier arrêté le 18.12.2017
- PLU approuvé le

Vu pour rester annexé à la délibération du Conseil
Communautaire du

SOLiHA
SOLIDAIRES POUR L'HABITAT

JURA

32 rue Rouget de Lisle - BP 20460 - 39007 LONS LE SAUNIER CEDEX

☎ : 03 84 86 19 10 / 📠 : 03 84 86 19 19

Email : contact@jura.soliha.fr **site internet :** www.jura.soliha.fr



SCIENCES ENVIRONNEMENT

Bureau d'études d'ingénierie, conseils
et services

AGENCE DE BESANCON – Siège social - 6, boulevard Diderot - 25000
BESANCON

☎ : 03.81.53.02.60

Email : besancon@sciences-environnement.fr
site internet : www.sciences-environnement.fr






Commune d'Arinthod
Plan de zonage d'assainissement

Légende


- Réseau d'eaux usées
- Réseau unitaire
- Réseau d'eaux pluviales
- Zone d'assainissement collectif
- Zone d'assainissement non collectif

Echelle : 1/3000
 © Sidéc du Jura - CG39

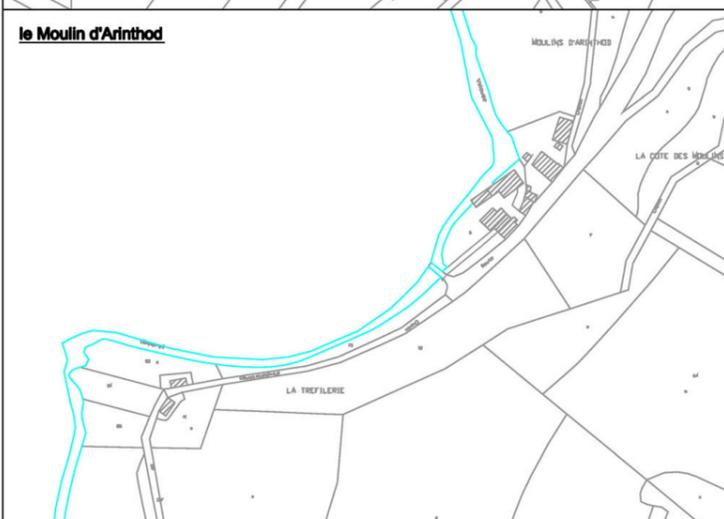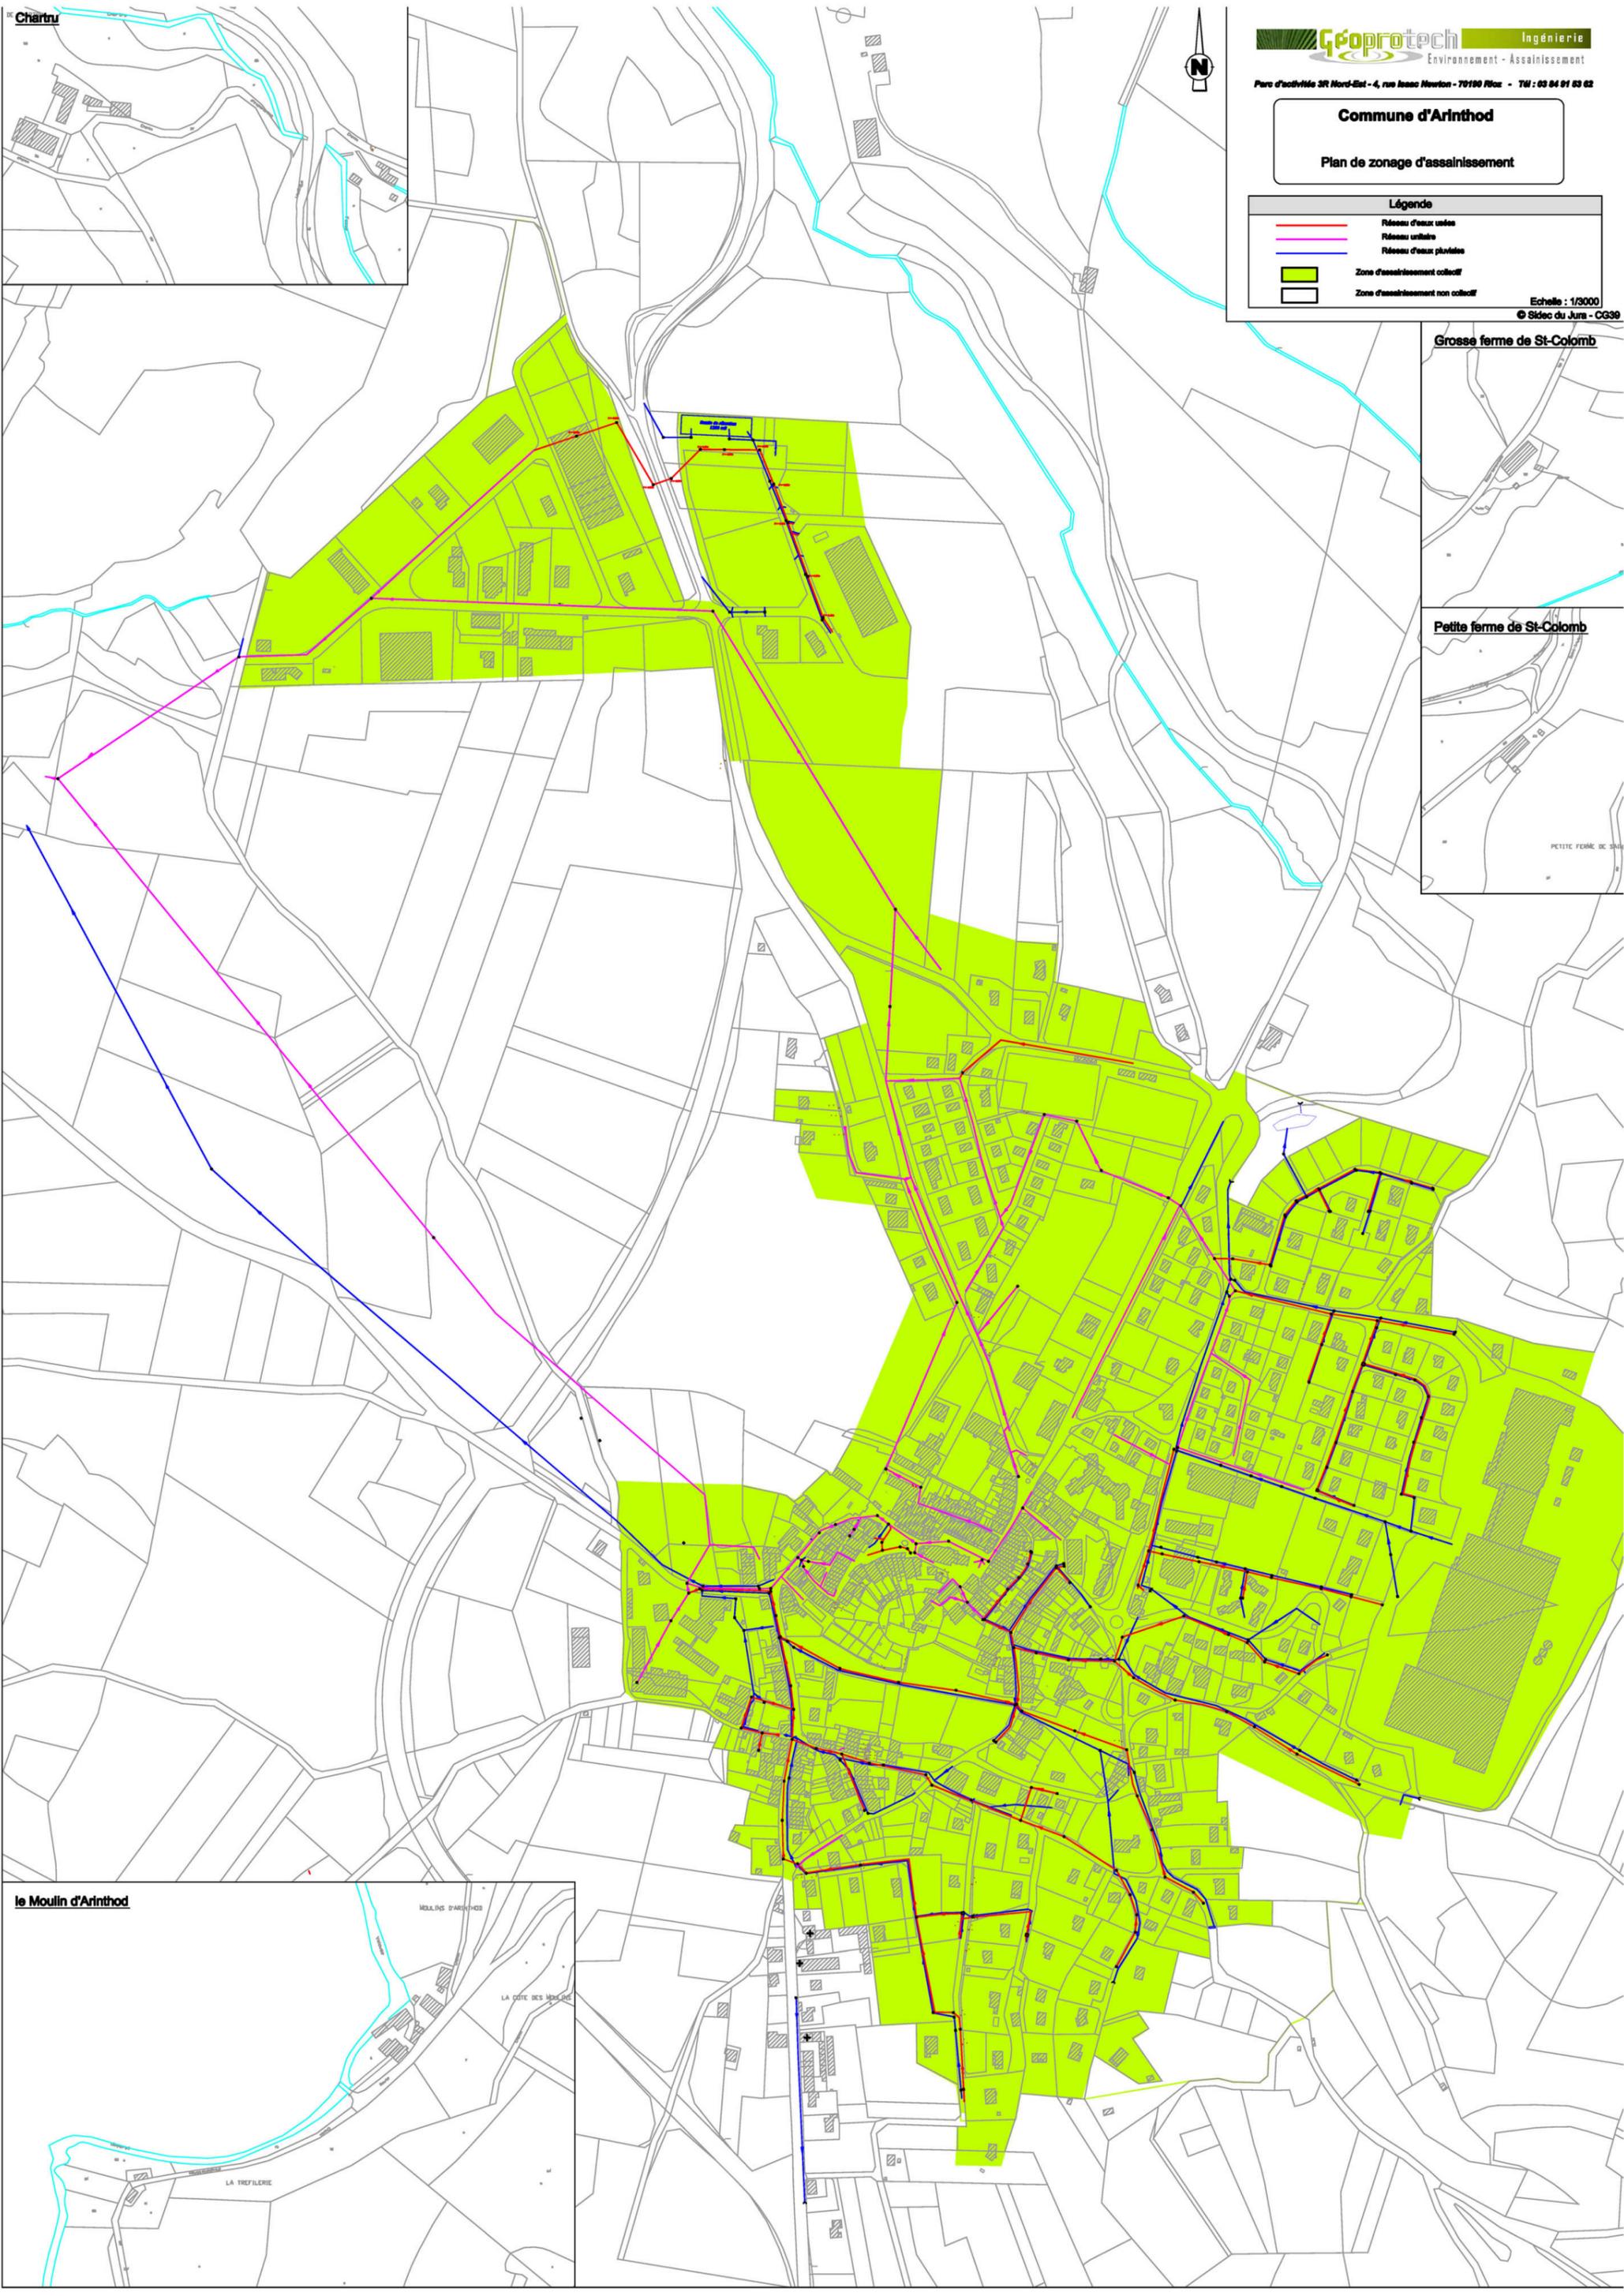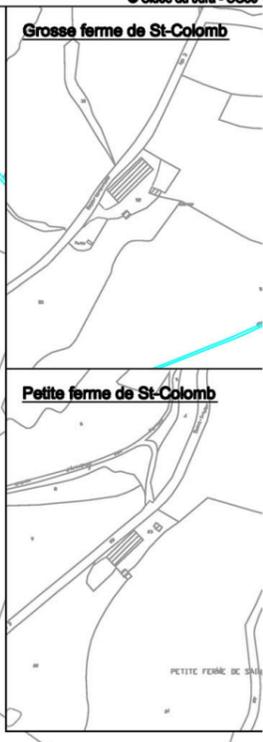


**Commune d'Arinthod
 Hameau de Néglia**
 Plan de zonage d'assainissement

Légende

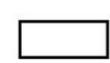-  Réseau d'eaux usées
-  Réseau d'eaux pluviales
-  Zone d'assainissement collectif
-  Zone d'assainissement non collectif

Echelle : 1/2000

© Sidec du Jura - CG39

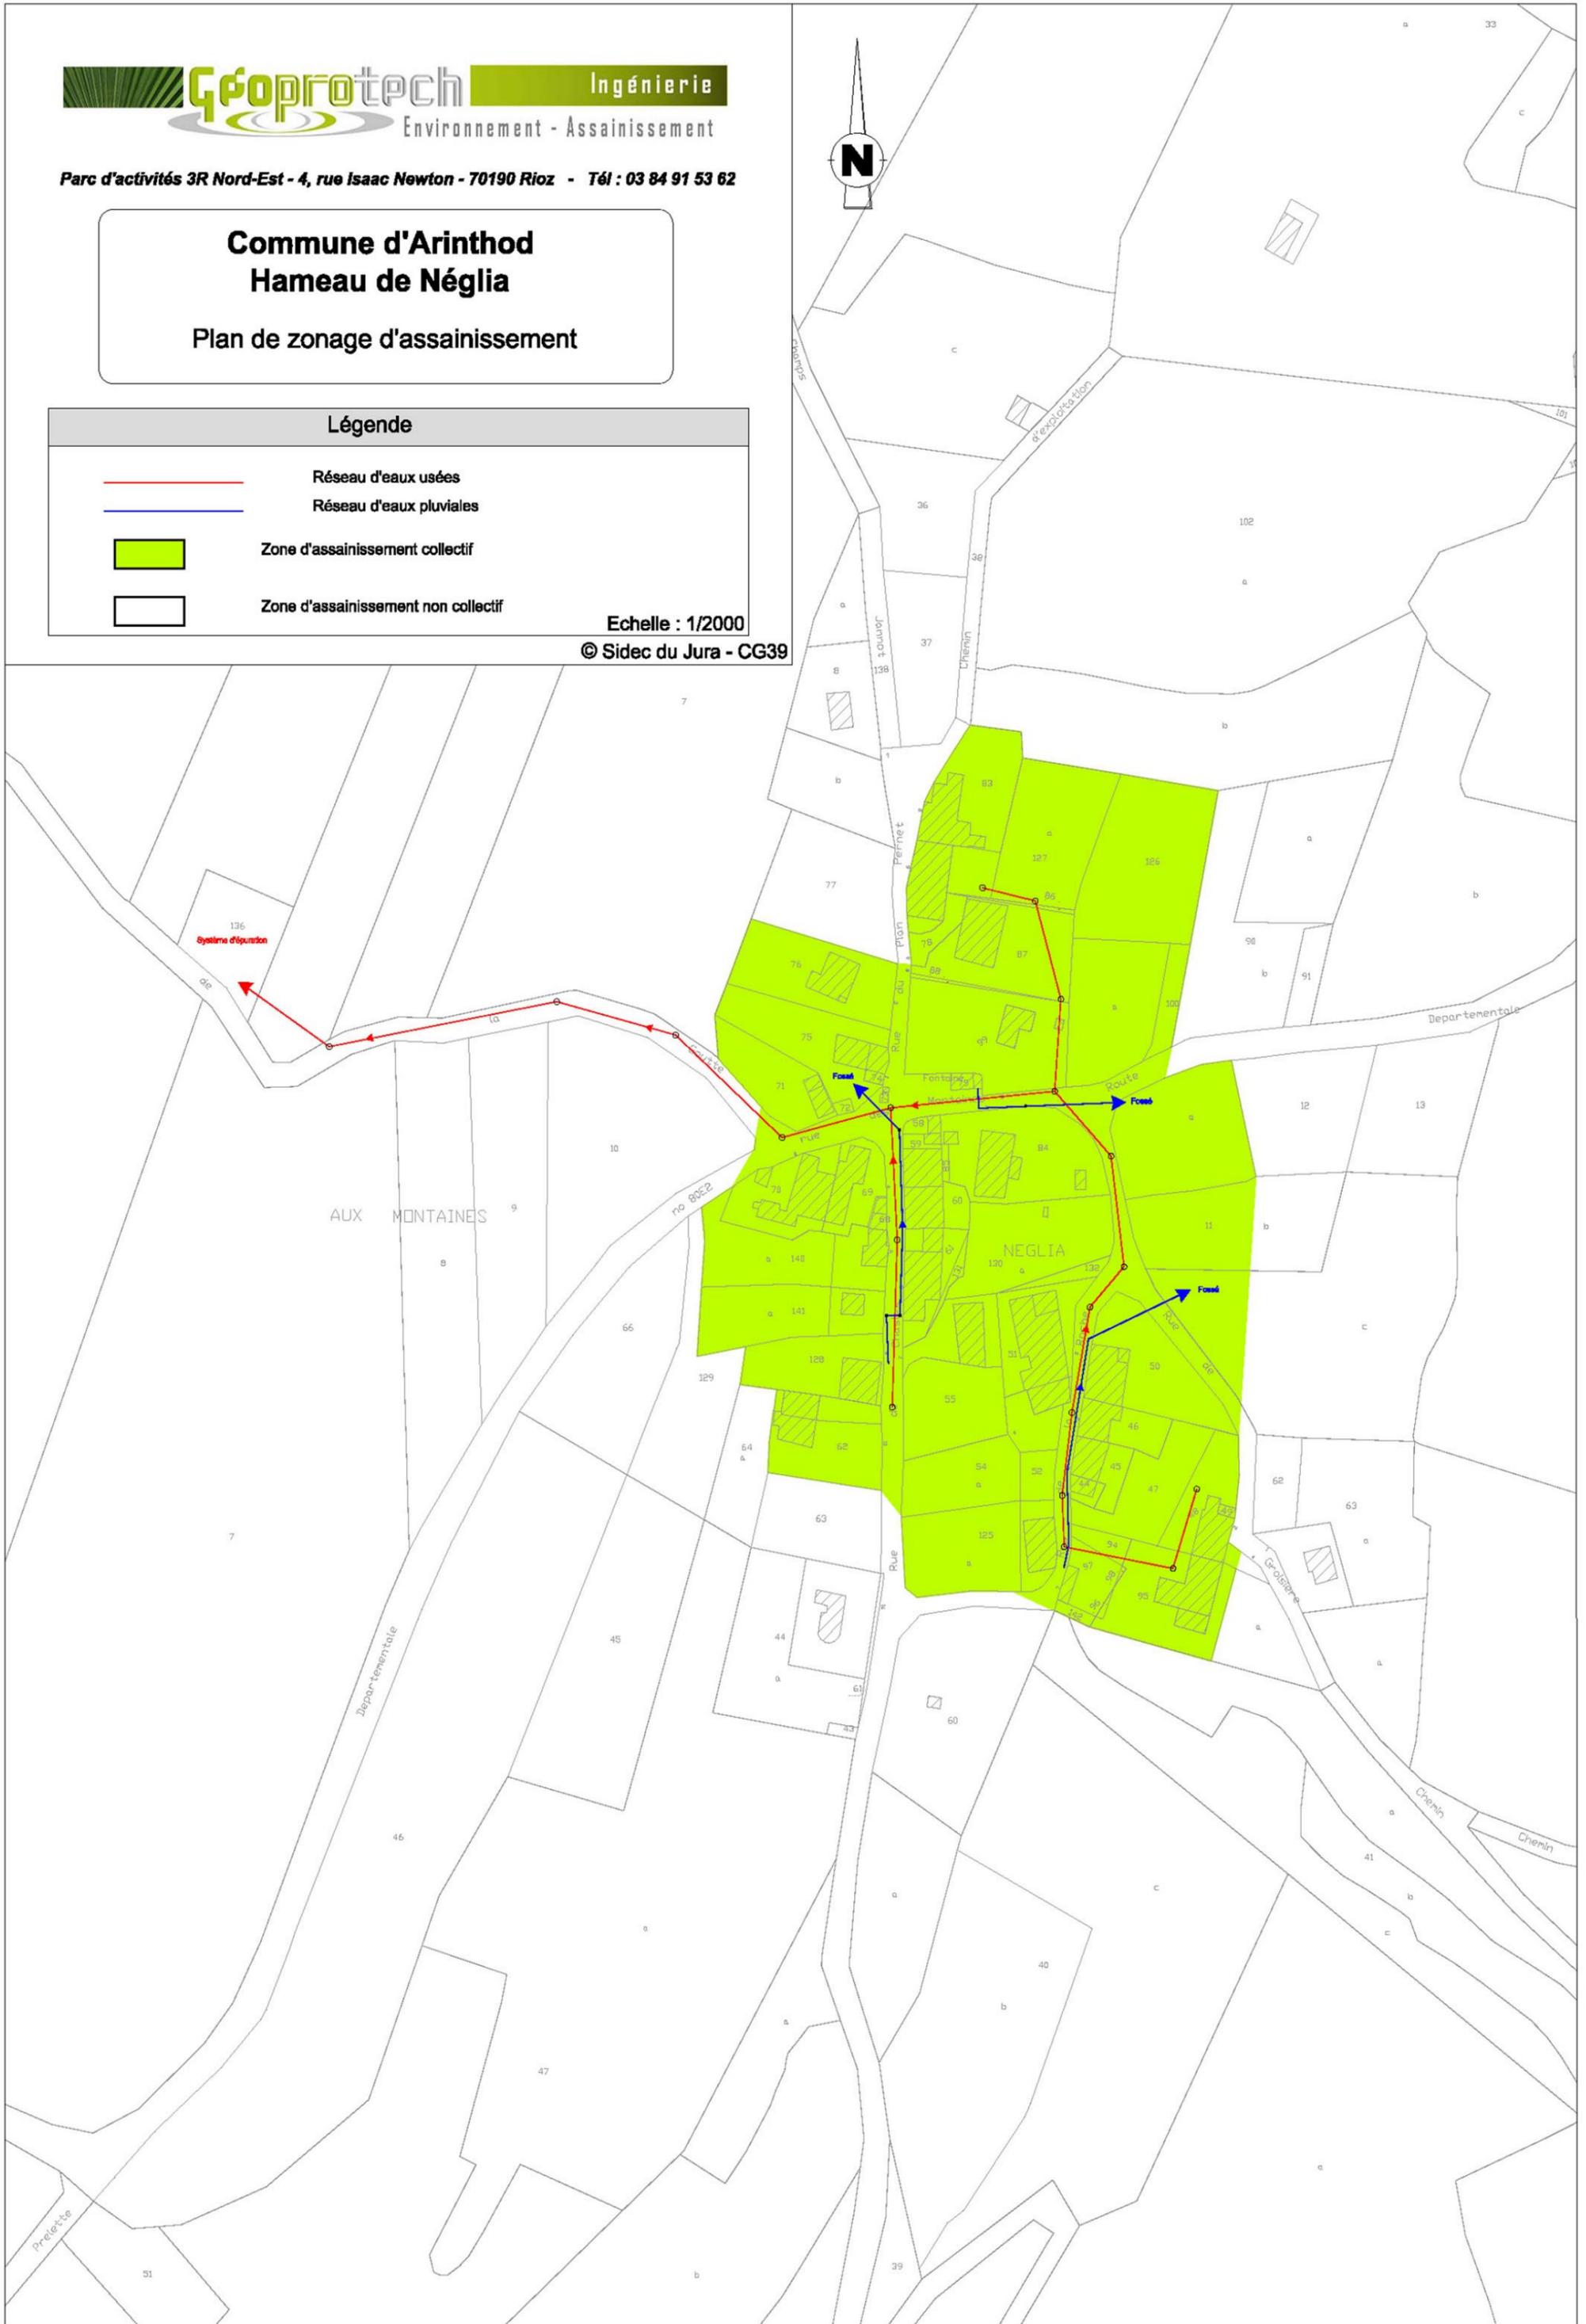

**Commune d'Arinthod
 Hameau de Vogna**
 Plan de zonage d'assainissement

Légende

-  Collecteur communal
-  Zone d'assainissement collectif
-  Zone d'assainissement non collectif

Echelle : 1/2500
 © Sidec du Jura - CG39

